


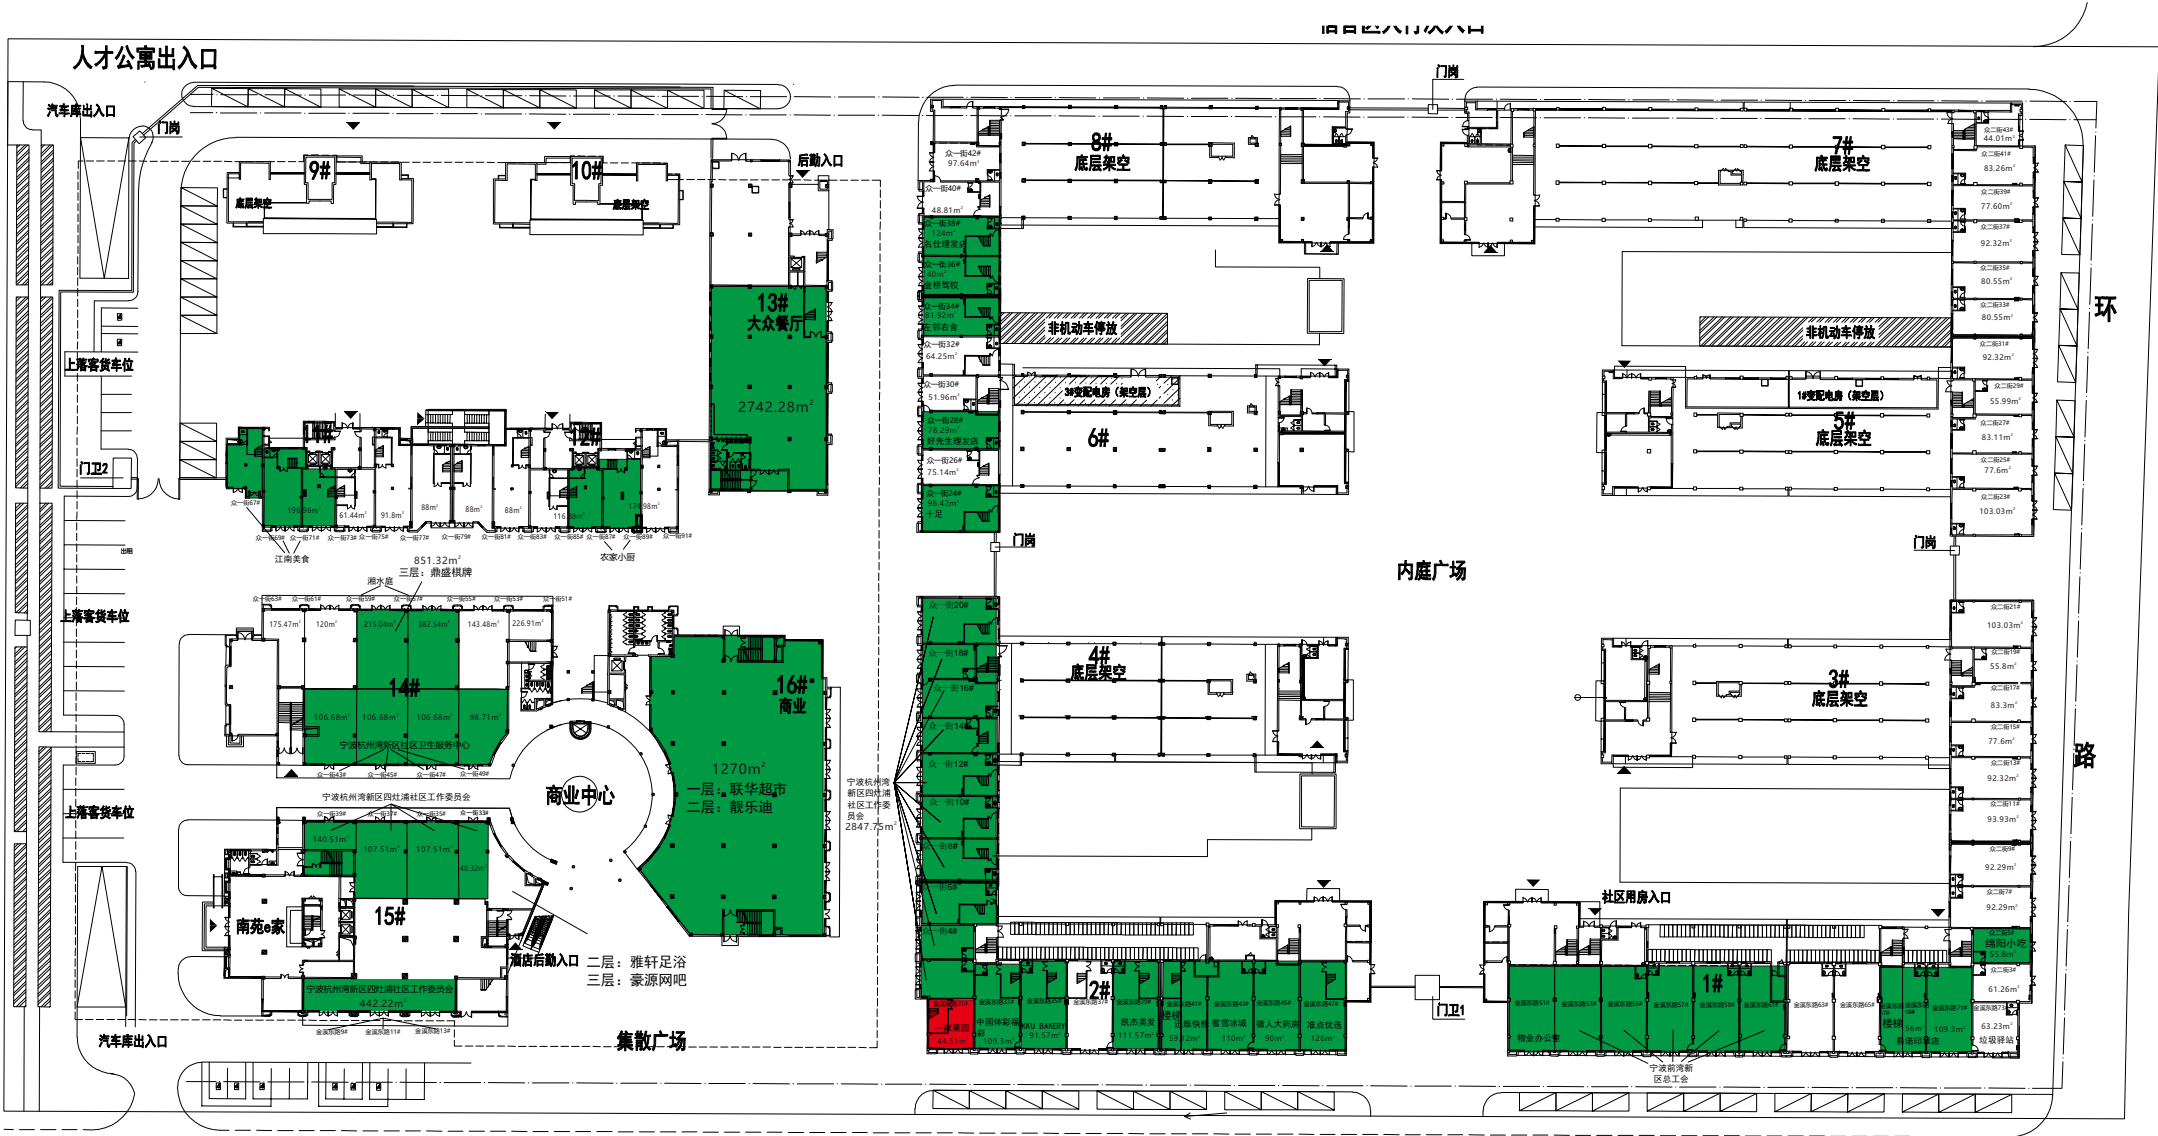

大众广场商业平面图

空铺招租 已出租 到期商铺招租